


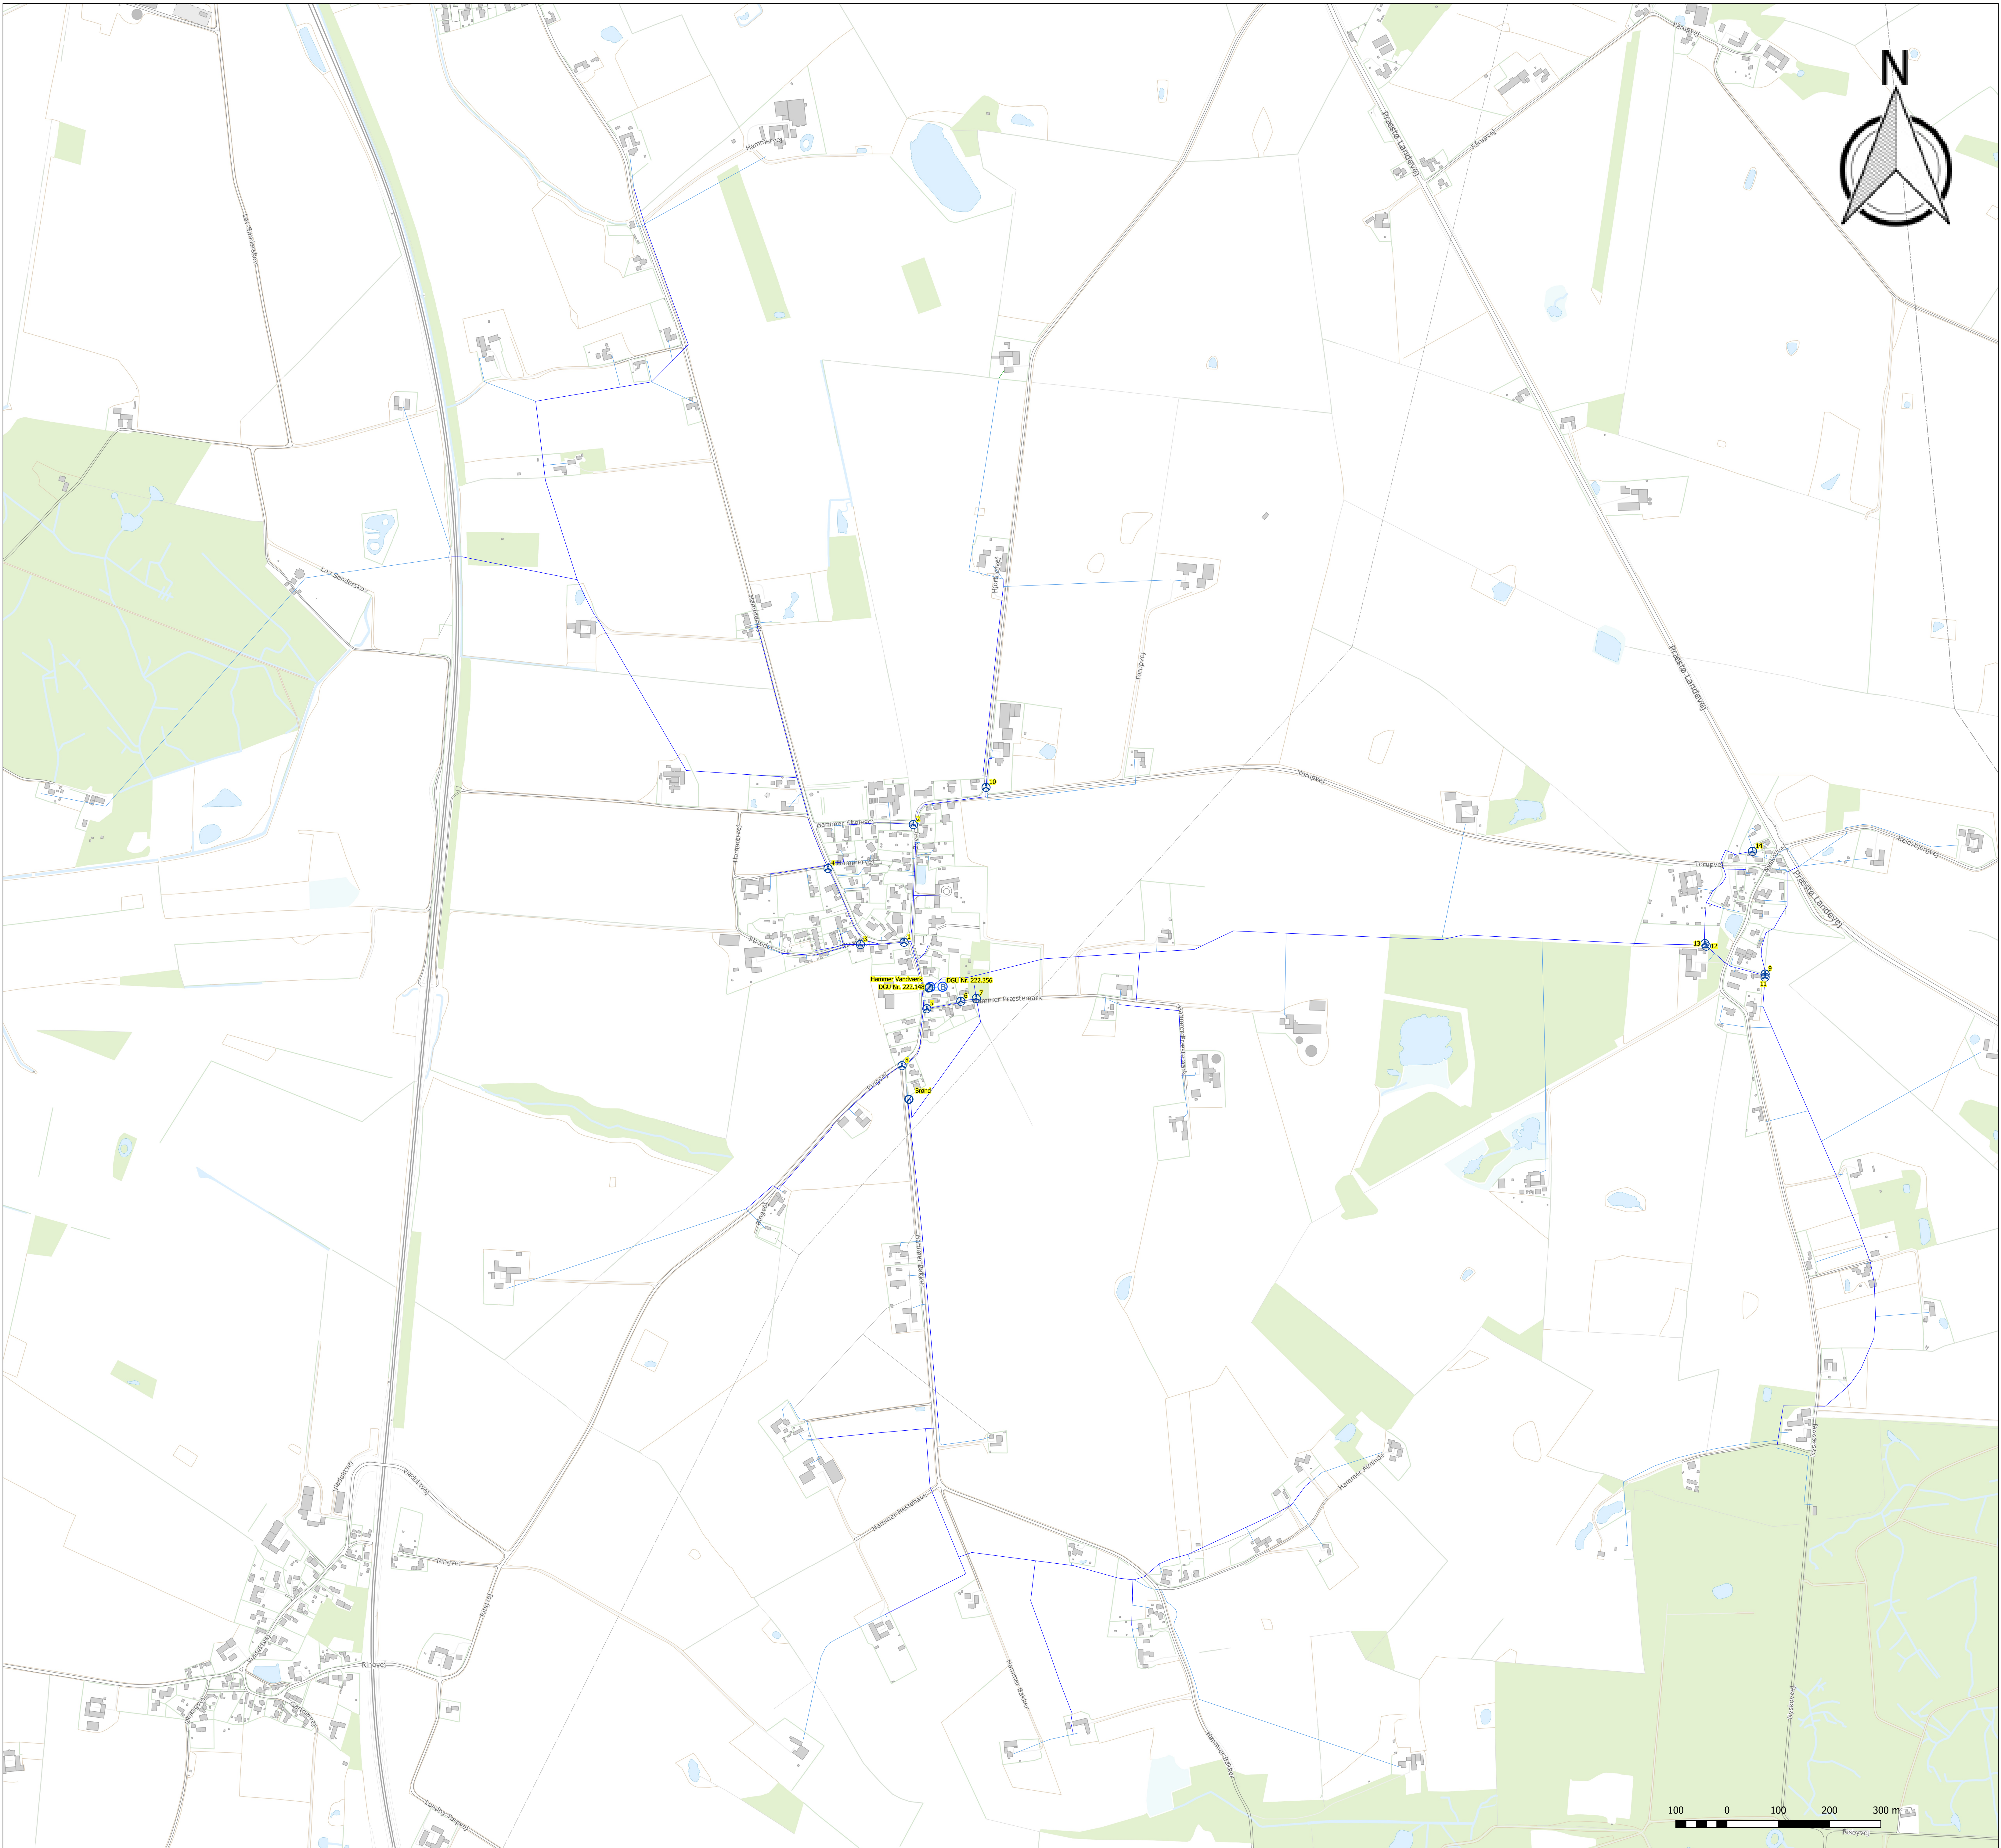

Hammer Vandværk Oversigtskort

IT34	IT34	07-03-2025
UDFØRT	GODKENDT	DATO
utm	FORMAT	1:4.500
KOORD.SYS.		MÅLFORHOLD

Signaturforklaring

Vand	vandledning
vandknude	Distributionsledning
⊙ Anlæg	Jordledning
⊗ Boring/Boringsanlæg	Råvandsledning
⊕ Afspærringsventil	Stikledning
	Ledning død

